


Barrio AVANTI

Nº 15

SECCIÓN 10

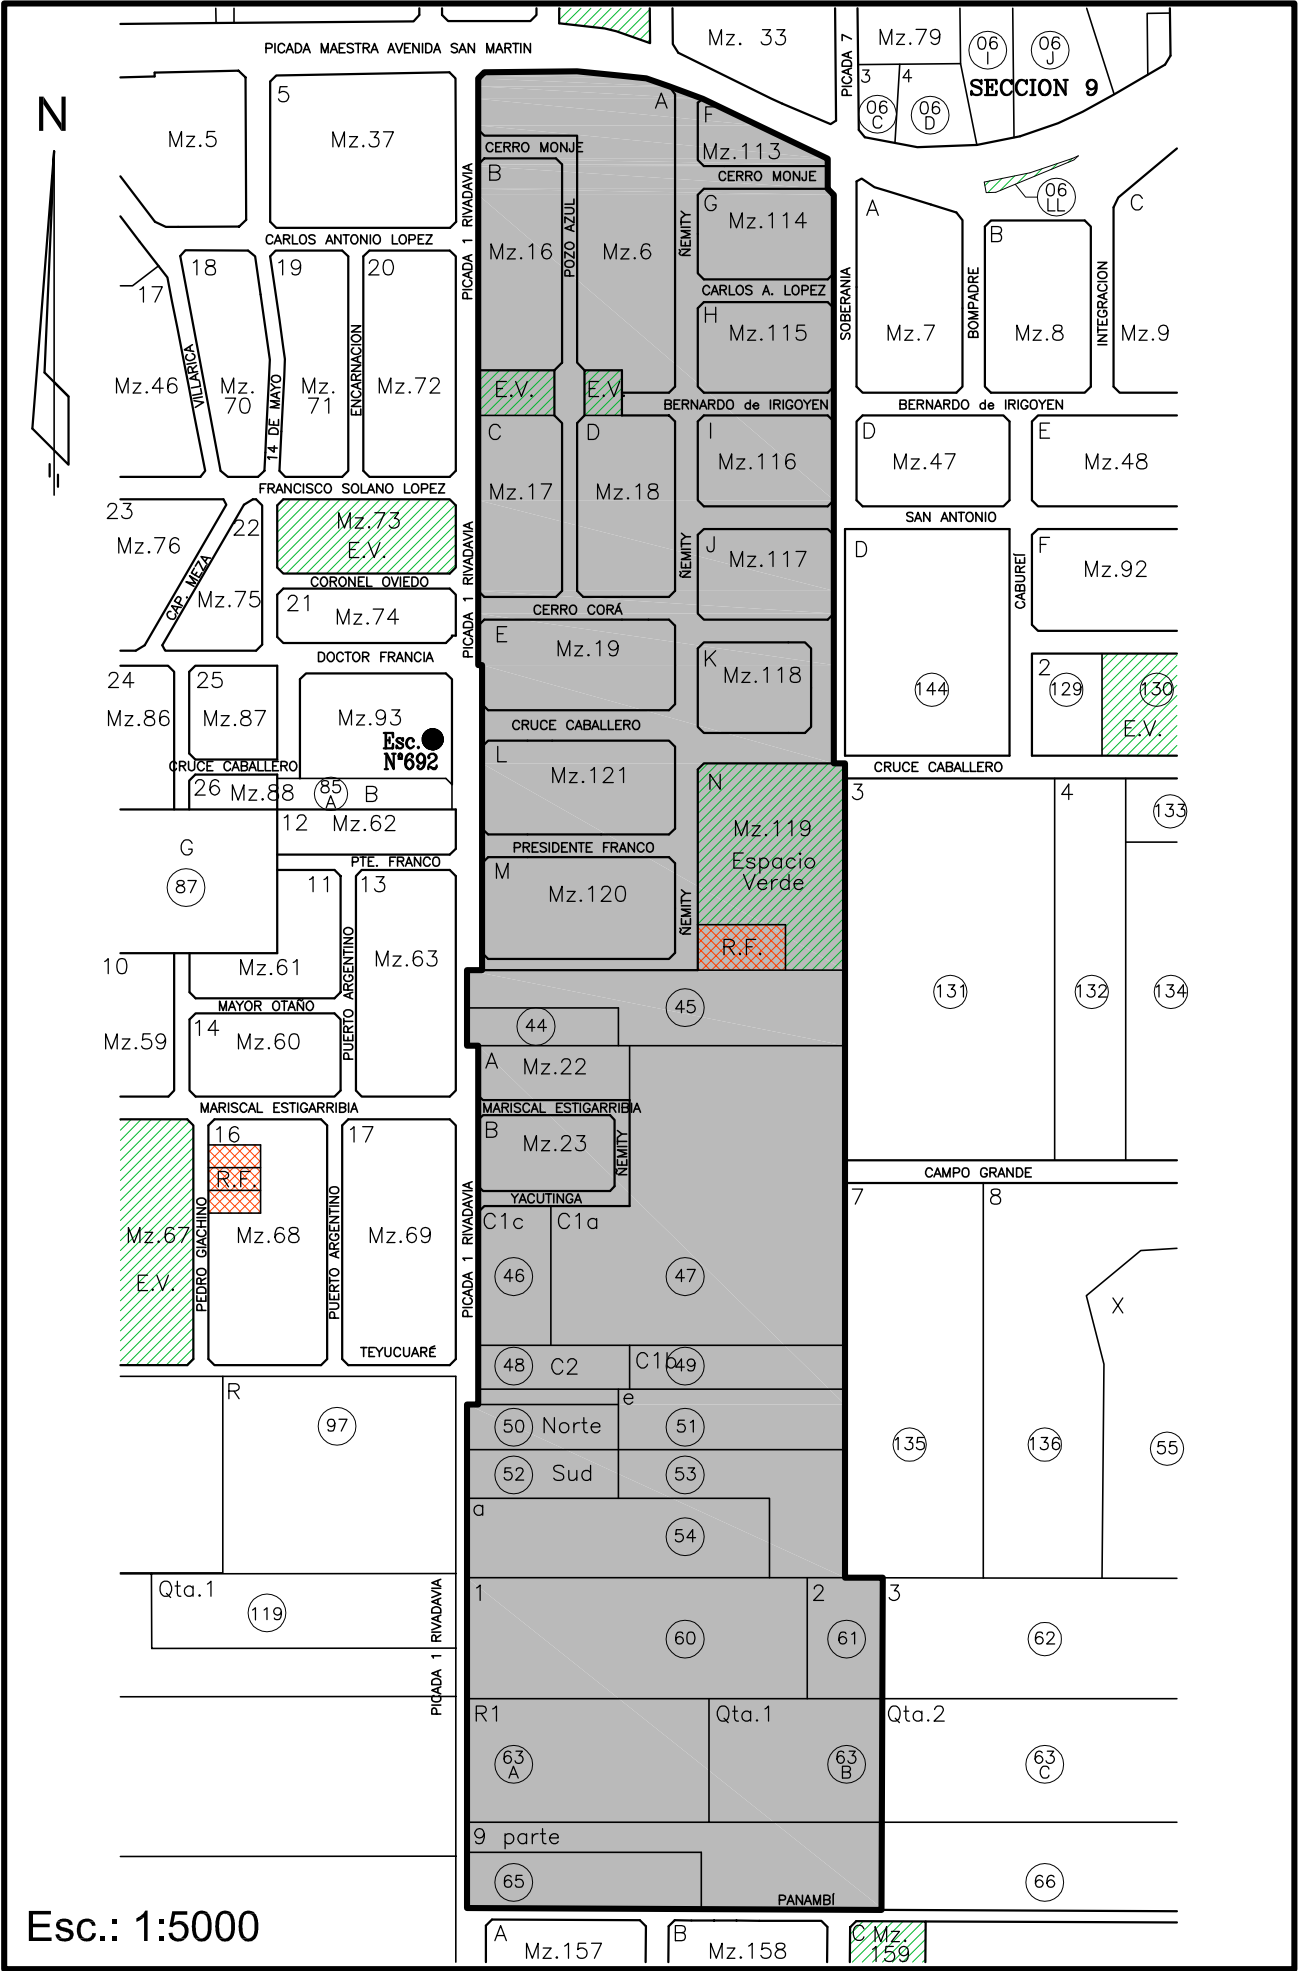

Esc.: 1:5000

A Mz.157 B Mz.158 C Mz.159