


Barrio 9 DE JULIO

Nº 20

SECCIÓN 7

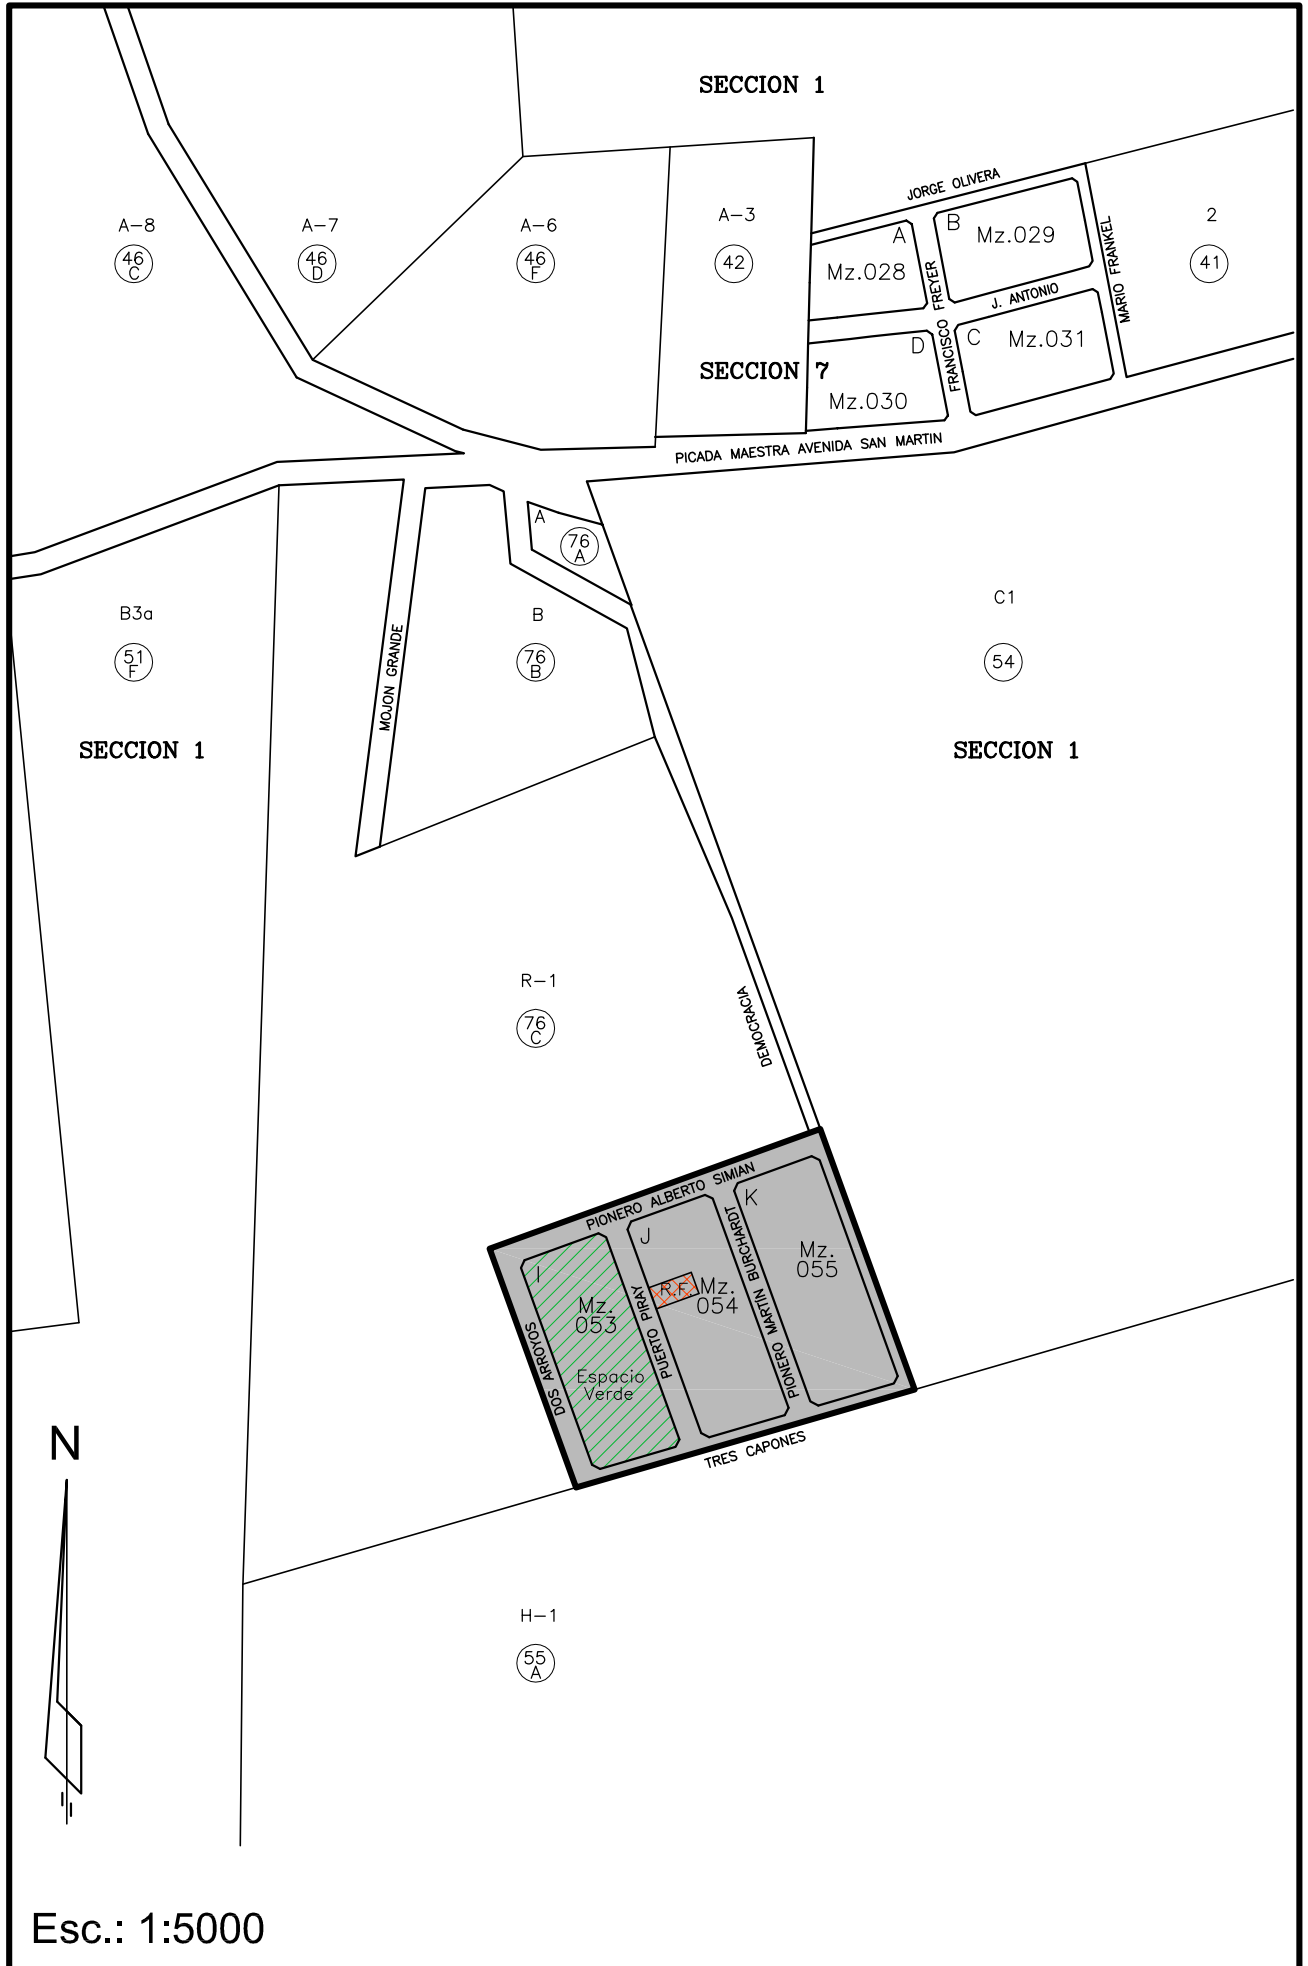

Esc.: 1:5000