


# Barrio SARMIENTO

## SECCIÓN 12

Nº 23

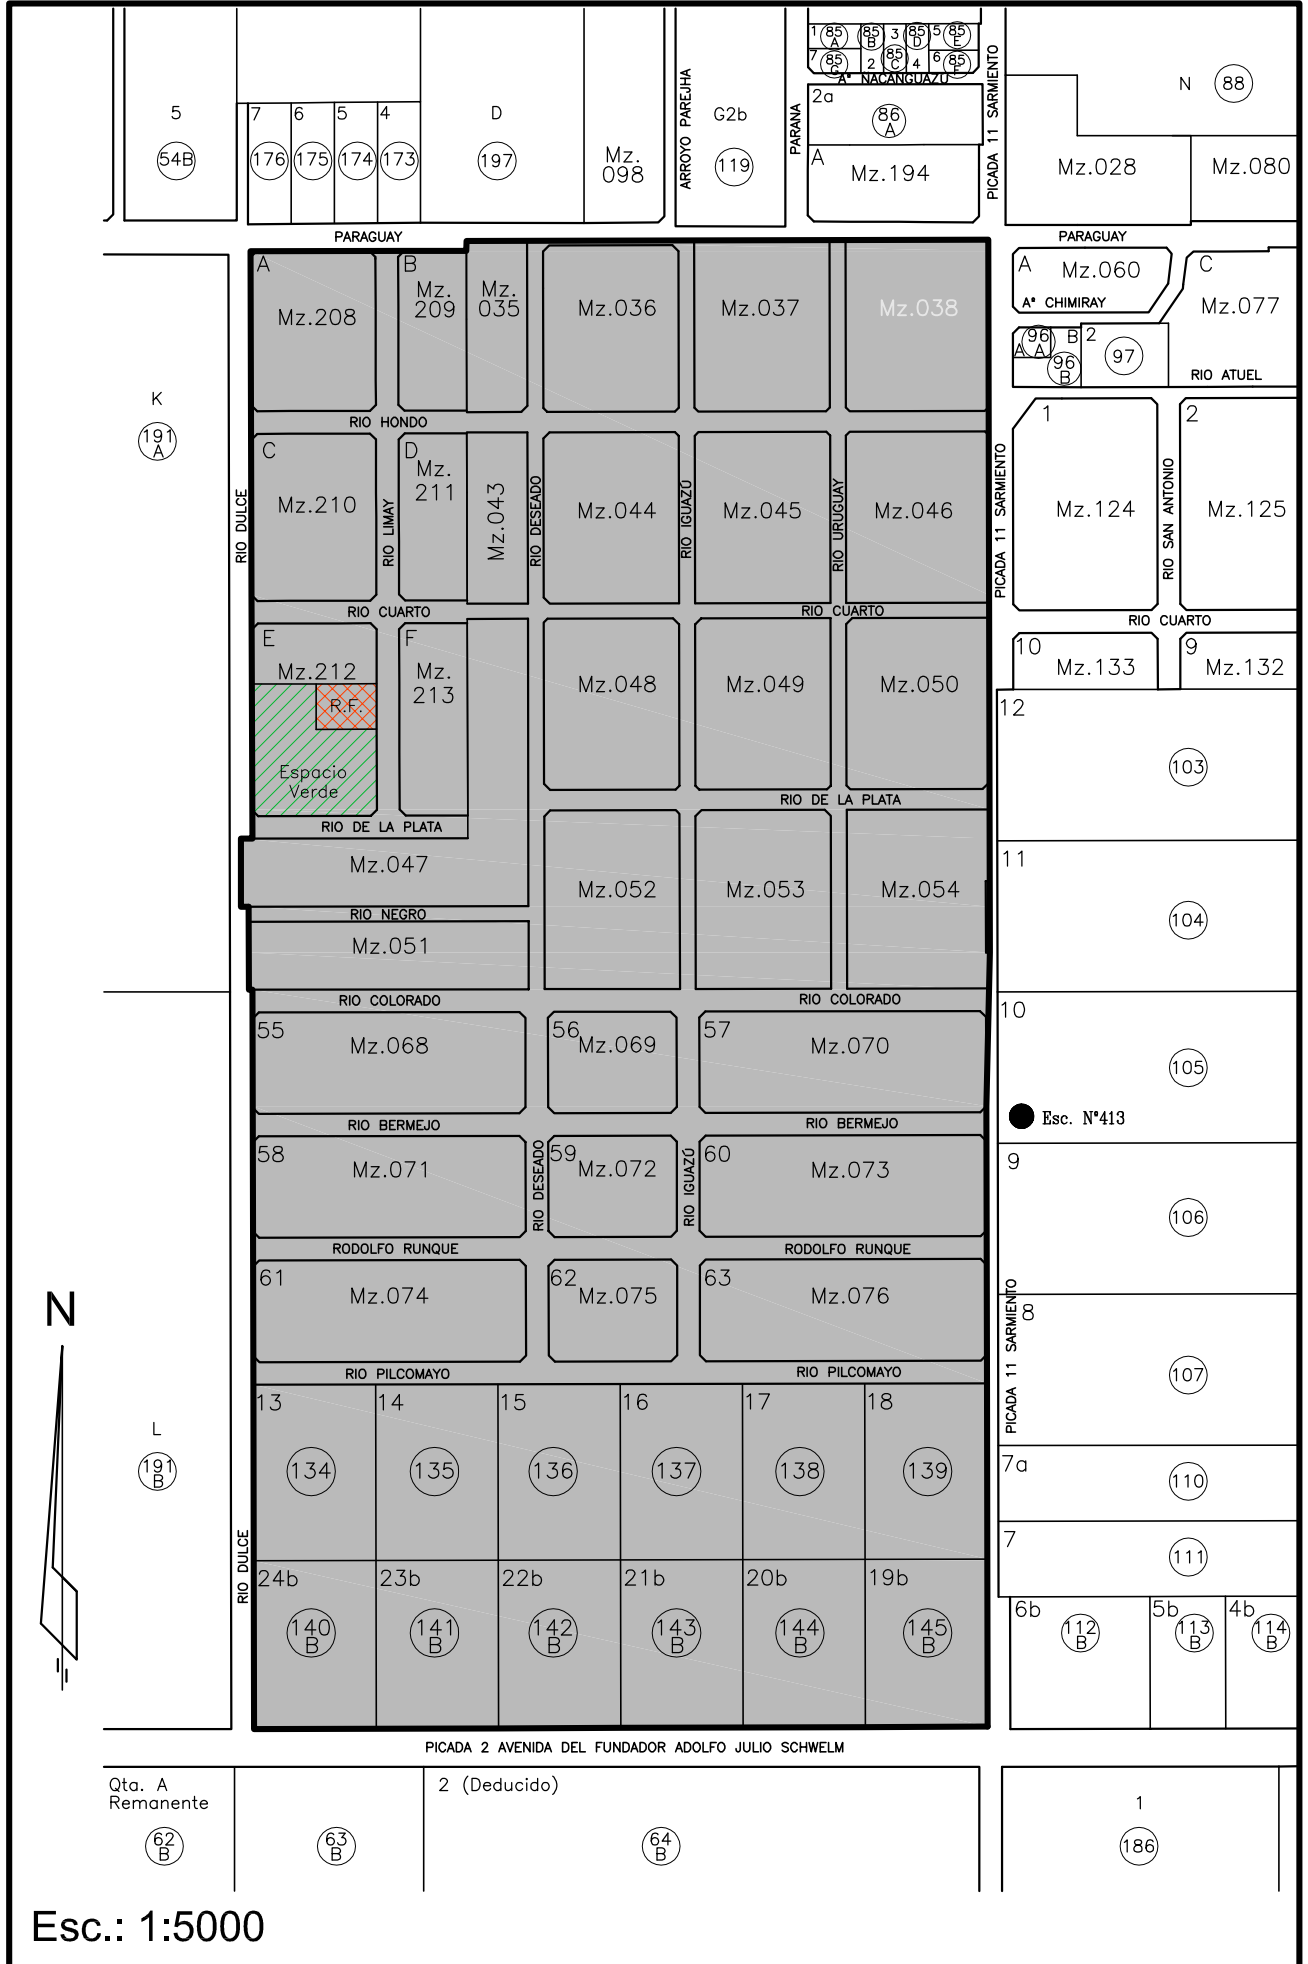

Esc.: 1:5000