


# Barrio SCHOLLER

Nº 31

## SECCIÓN 13

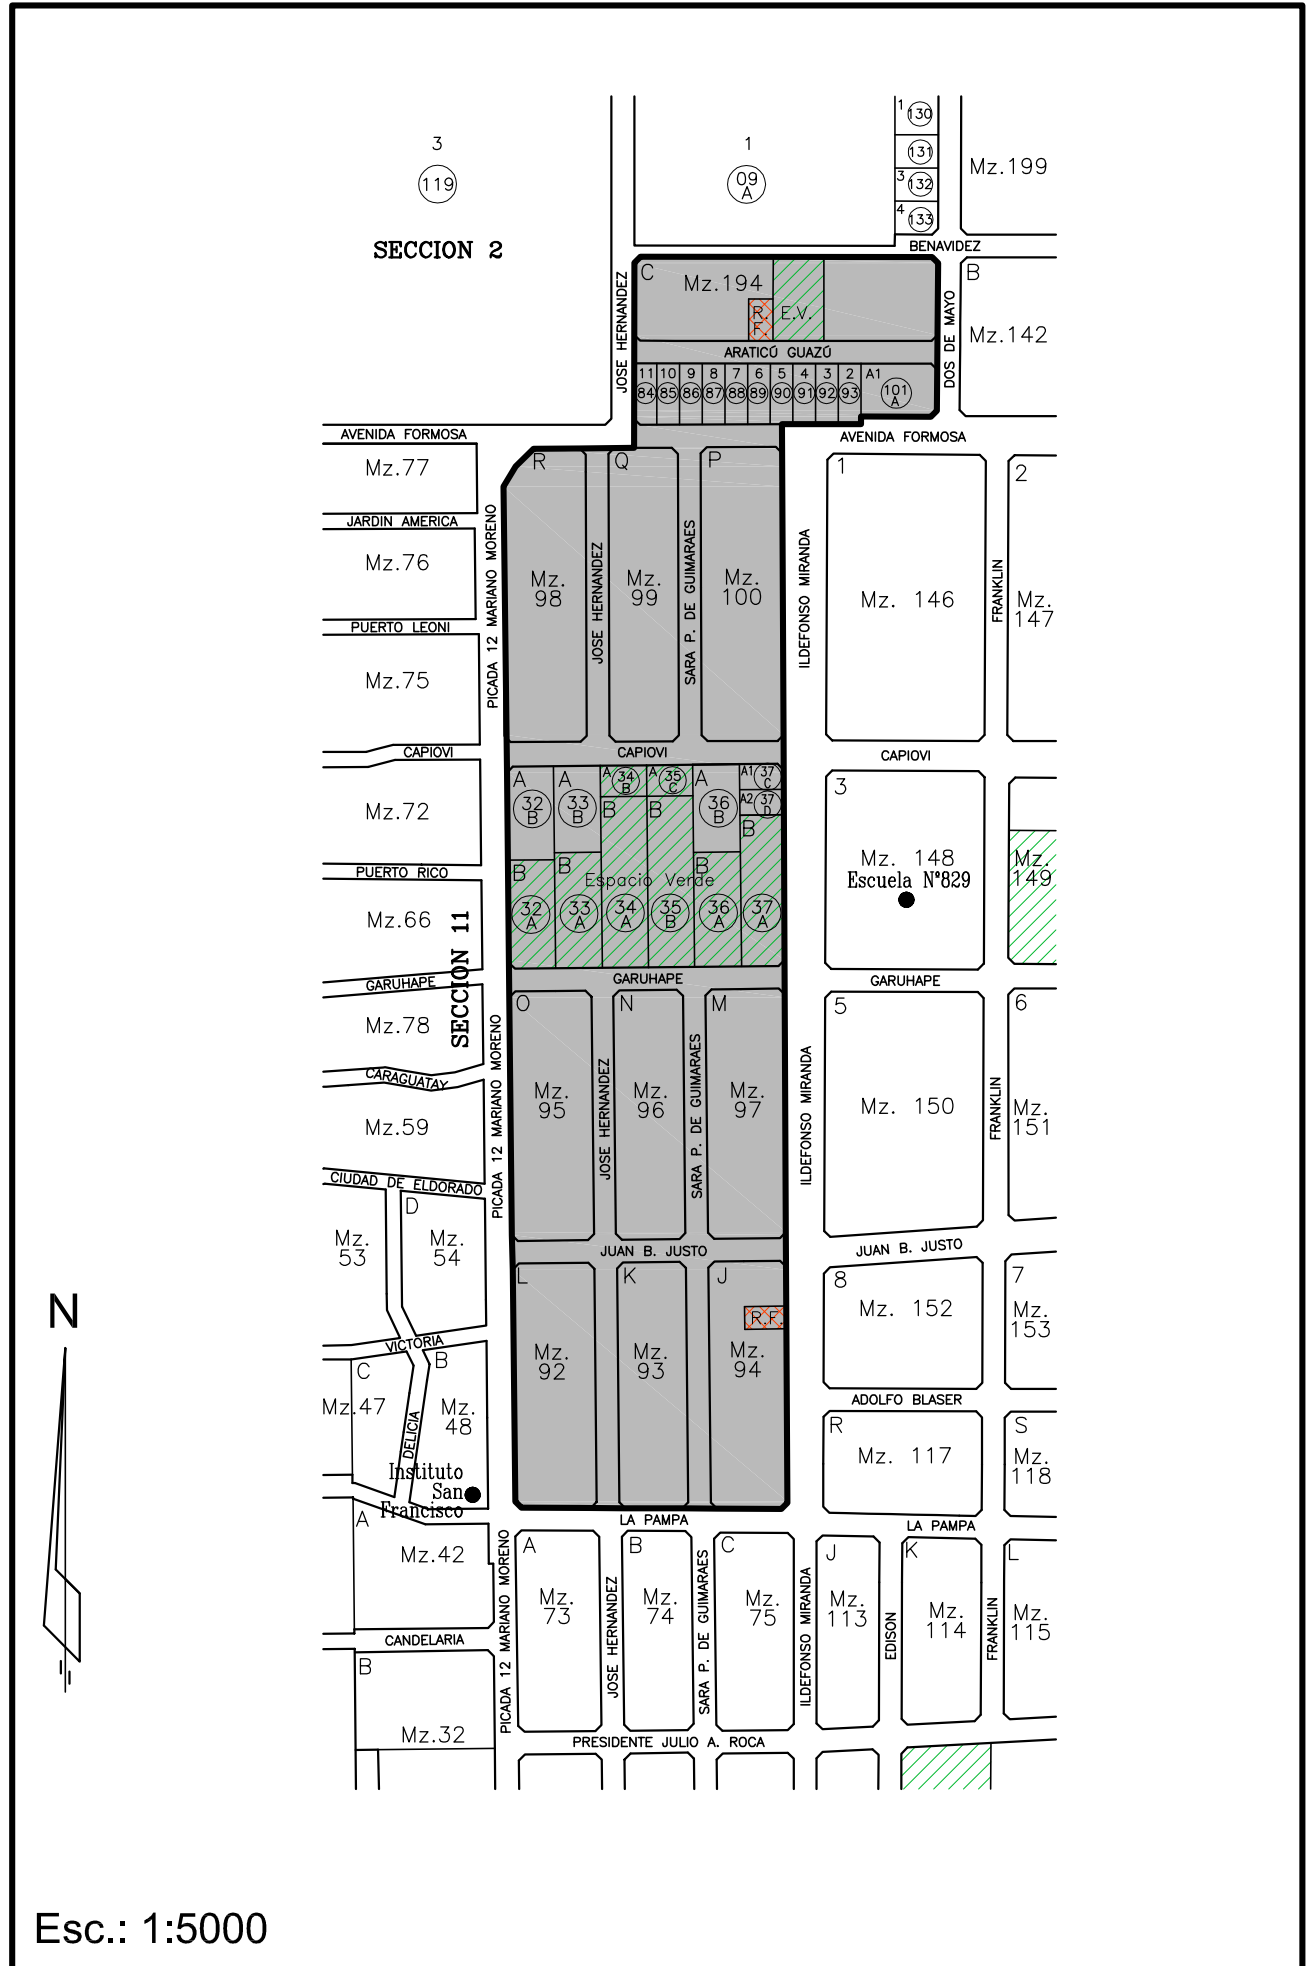

Esc.: 1:5000