


Barrio SOMRAU

Nº 59

SECCION 16

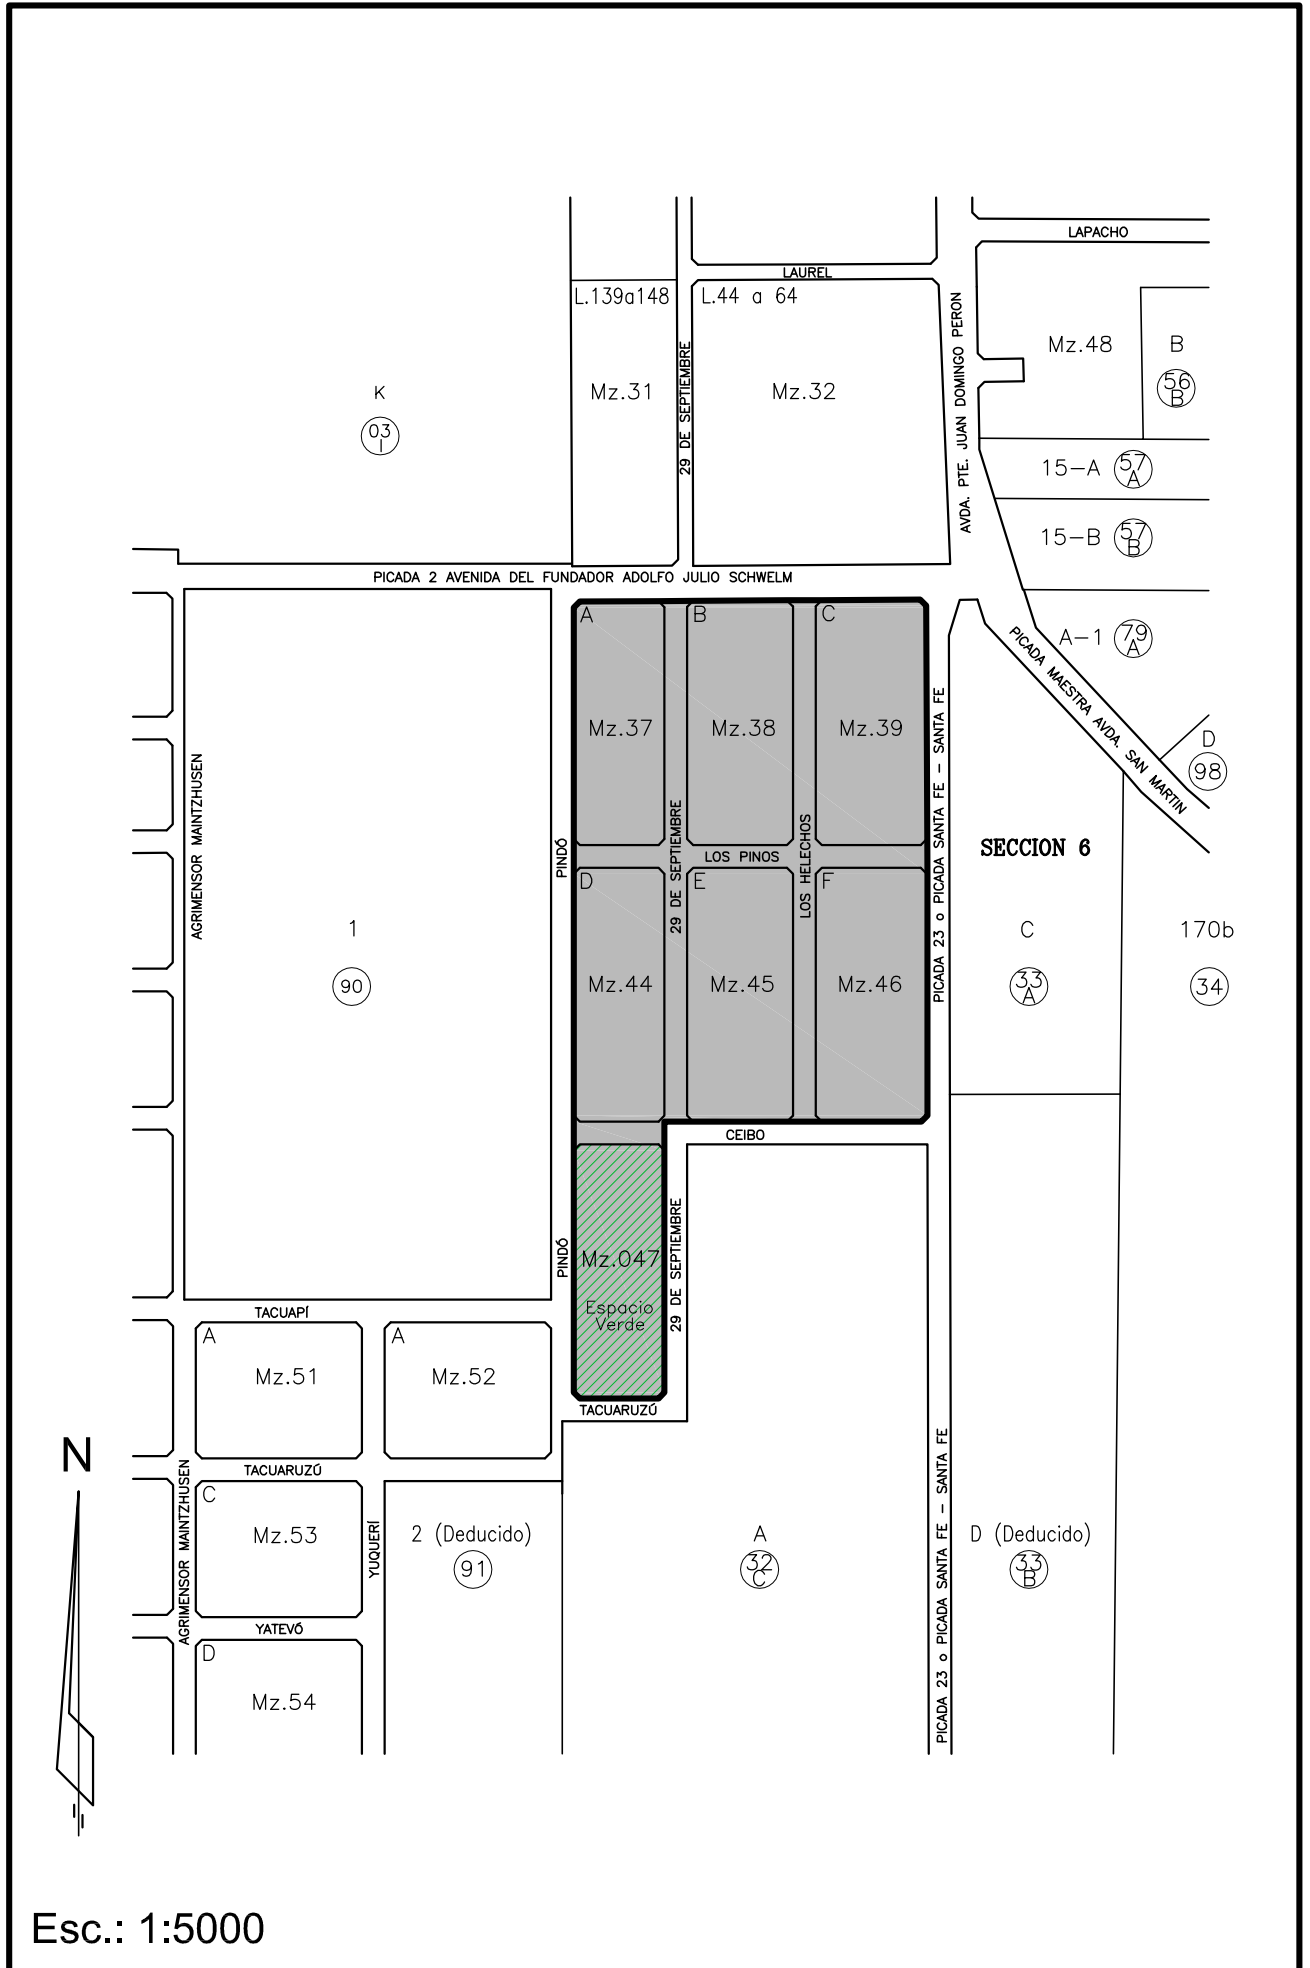

Esc.: 1:5000